


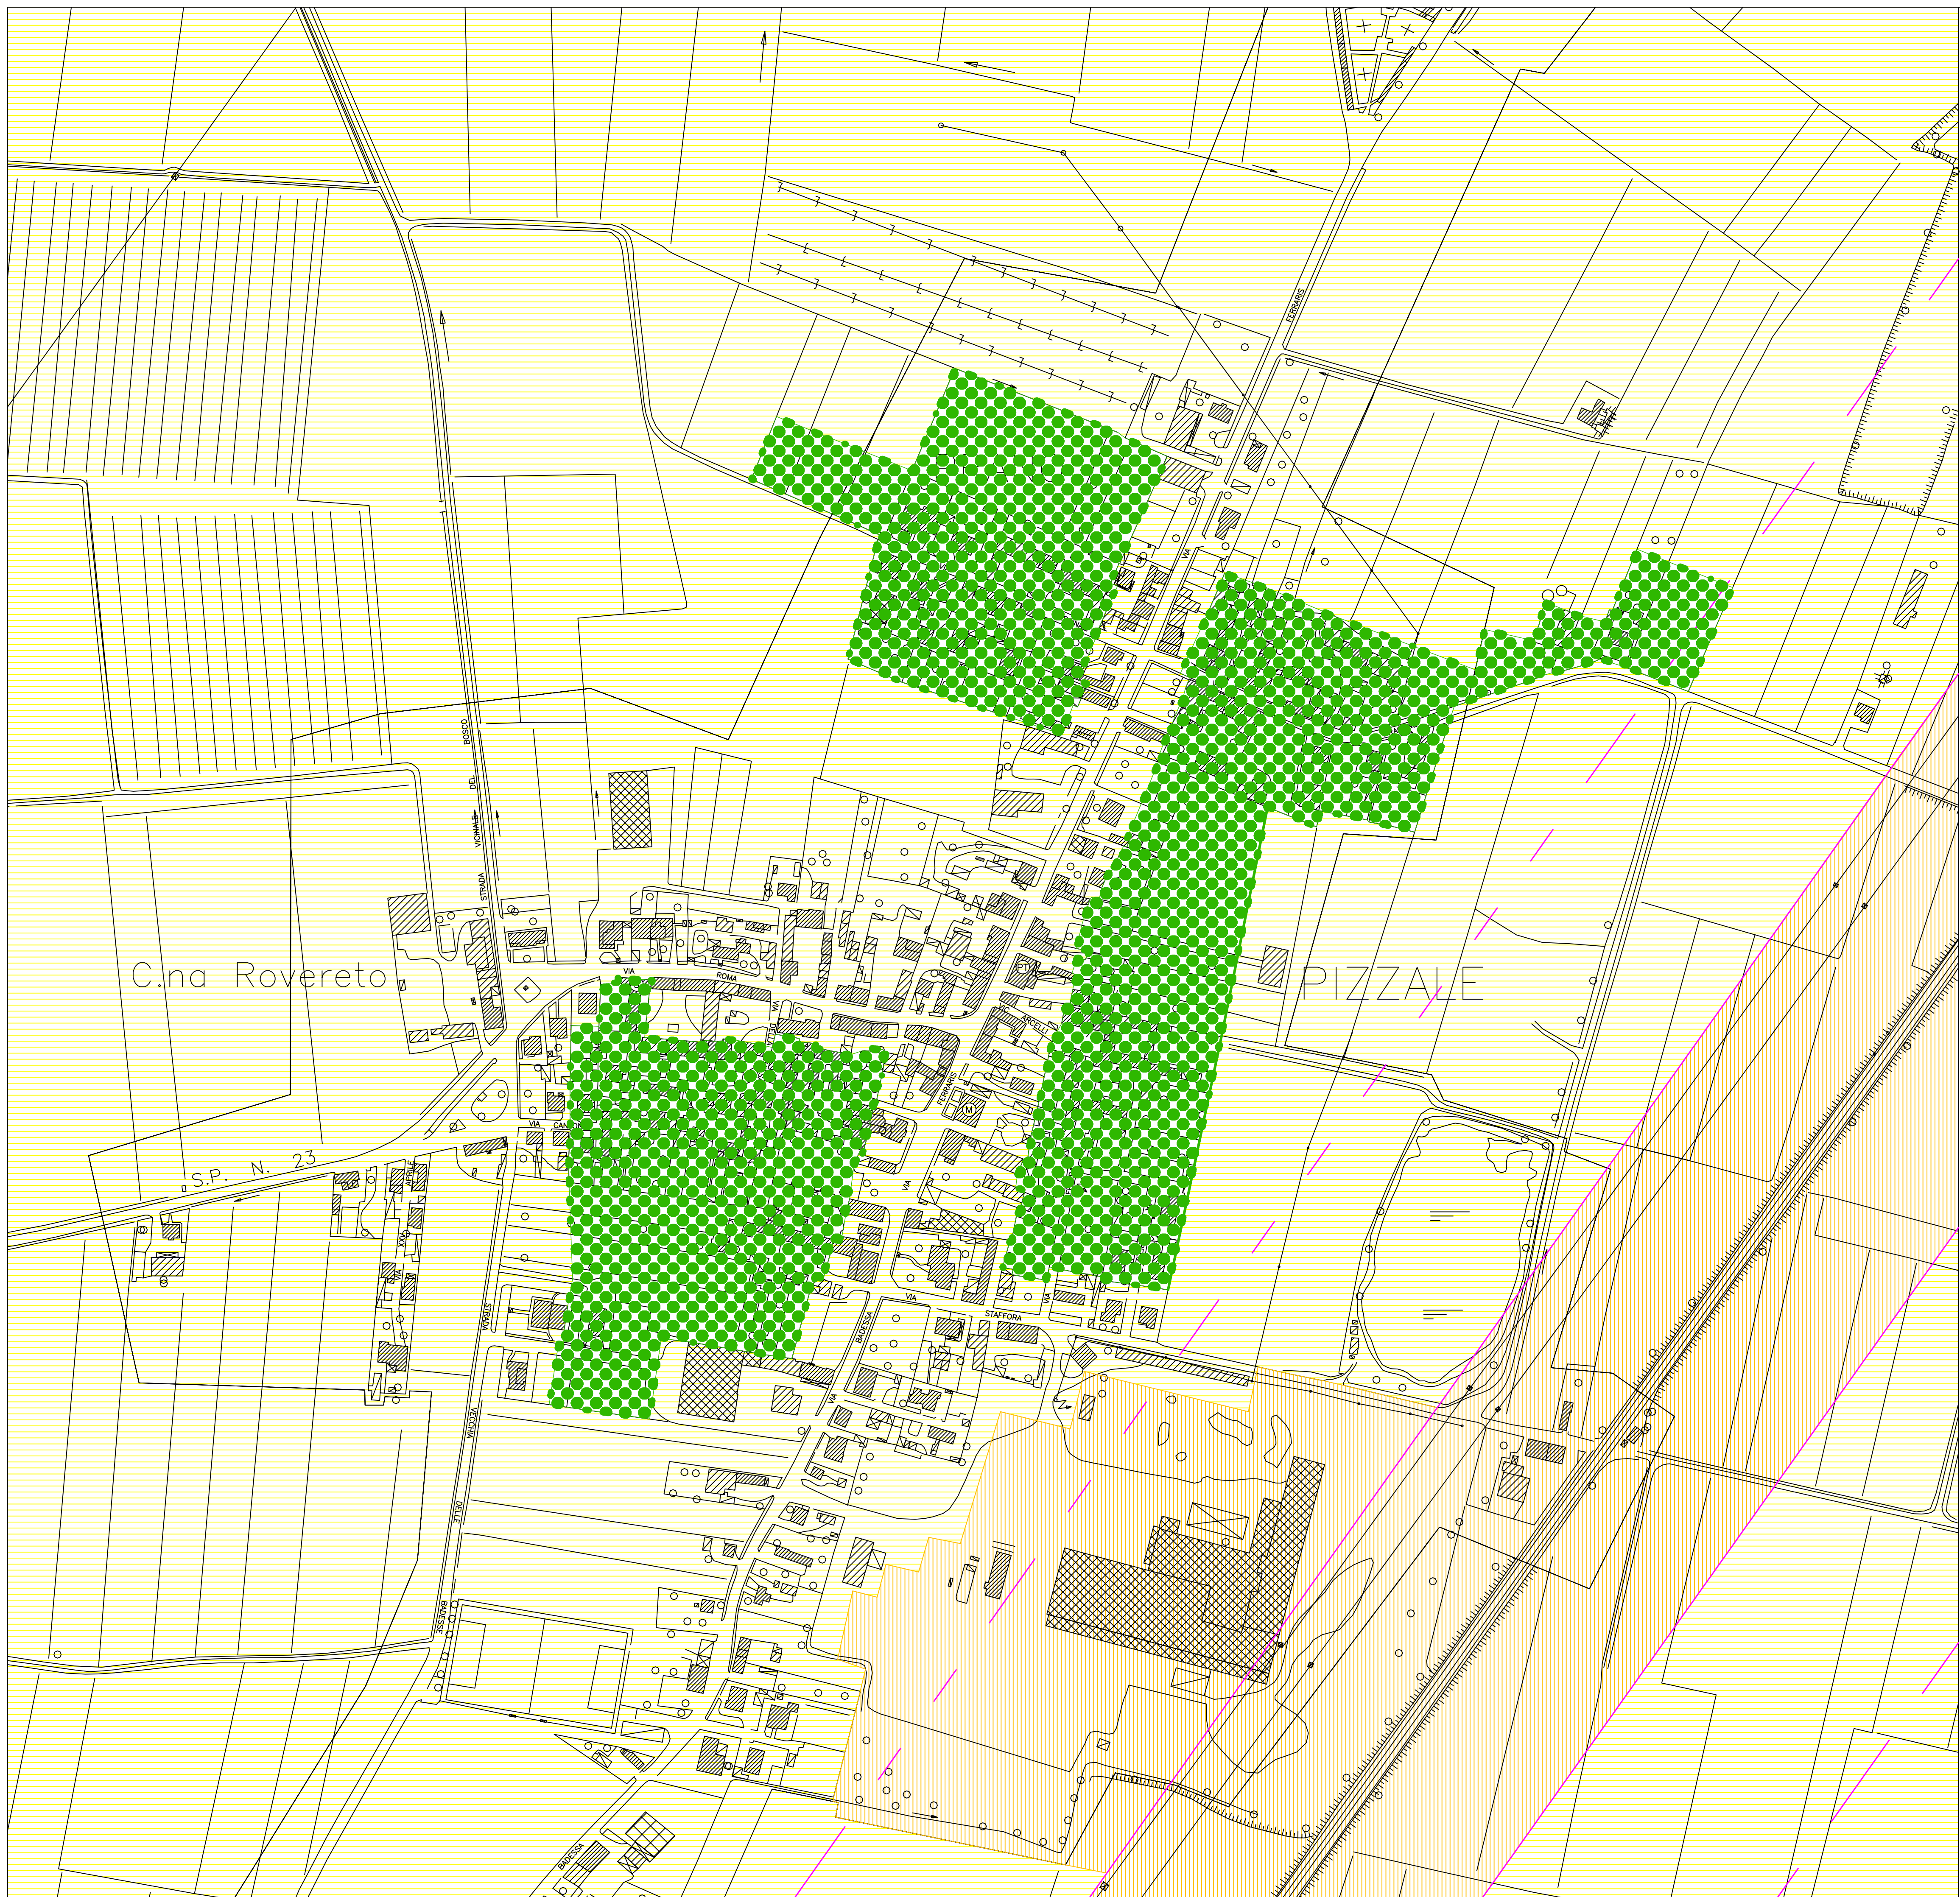

COMUNE DI PIZZALE
CLASSIFICAZIONE ACUSTICA DEL TERRITORIO COMUNALE

CLASSE	DESTINAZIONE D'USO
I	AREE PARTICOLARMENTE PROTETTE
II	AREE DESTINATE AD USO PREVALENTEMENTE RESIDENZIALE
III	AREE DI TIPO MISTO
IV	AREE DI INTENSA ATTIVITA' UMANA
V	AREE PREVALENTEMENTE INDUSTRIALI
VI	AREE ESCLUSIVAMENTE INDUSTRIALI
	CONFINI COMUNALI
	FASCE DI PERTINENZA STRADALE

VALORI LIMITE DI EMISSIONE - Leq in dB(A)			
classi di destinazione d'uso del territorio		tempi di riferimento	
		diurno (06:00 - 22:00)	notturno (22:00 - 06:00)
I	aree particolarmente protette	45	35
II	aree prevalentemente residenziali	50	40
III	aree di tipo misto	55	45
IV	aree di intensa attivita umana	60	50
V	aree prevalentemente industriali	65	55
VI	aree esclusivamente industriali	65	65
VALORI ASSOLUTI DI IMMISSIONE - Leq in dB(A)			
classi di destinazione d'uso del territorio		tempi di riferimento	
		diurno (06:00 - 22:00)	notturno (22:00 - 06:00)
I	aree particolarmente protette	50	40
II	aree prevalentemente residenziali	55	45
III	aree di tipo misto	60	50
IV	aree di intensa attivita umana	65	55
V	aree prevalentemente industriali	70	60
VI	aree esclusivamente industriali	70	70
VALORI DI QUALITA' - Leq in dB(A)			
classi di destinazione d'uso del territorio		tempi di riferimento	
		diurno (06:00 - 22:00)	notturno (22:00 - 06:00)
I	aree particolarmente protette	47	37
II	aree prevalentemente residenziali	52	42
III	aree di tipo misto	57	47
IV	aree di intensa attivita umana	62	52
V	aree prevalentemente industriali	67	57
VI	aree esclusivamente industriali	70	70

LARDERA & ASSOCIATI STUDIO D'INGEGNERIA ED ARCHITETTURA
ING. FRANCESCO LARDERA - DOTT. PAOLO AFFINI - GEOM. LUIGI GREGOTTI - ARCH. SILVANO BIANCHI
ARCH. PAOLO MARCHESI - GEOM. MARIO RAVASI - ING. STEFANO FREGNAN - ARCH. DAVIDE MANERA - GEOM. MATTEO PASSI
PIAZZA PETRARCA 32 - 27100 PAVIA - TEL/FAX 038223838 - P. IVA / C.F. 01555910158
WWW.LARDERAASSOCIATI.IT - E-MAIL LARDERAASSOCIATI@LARDERAASSOCIATI.IT

Comune di Pizzale (PV)
CLASSIFICAZIONE ACUSTICA
DEL TERRITORIO COMUNALE

Azzonamento acustico all'interno del perimetro
del centro edificato

PROGETTISTI	PROPRIETA'	SCALA
Ing. Franco Lardera - Dott. Paolo Affini	Comune di Pizzale	1 : 2000
		DATA
		21.02.08
		PROT.
		3
NOTE - AGGIORNAMENTI	COLLABORATORE	
	Ing. Stefano Fregnan	

